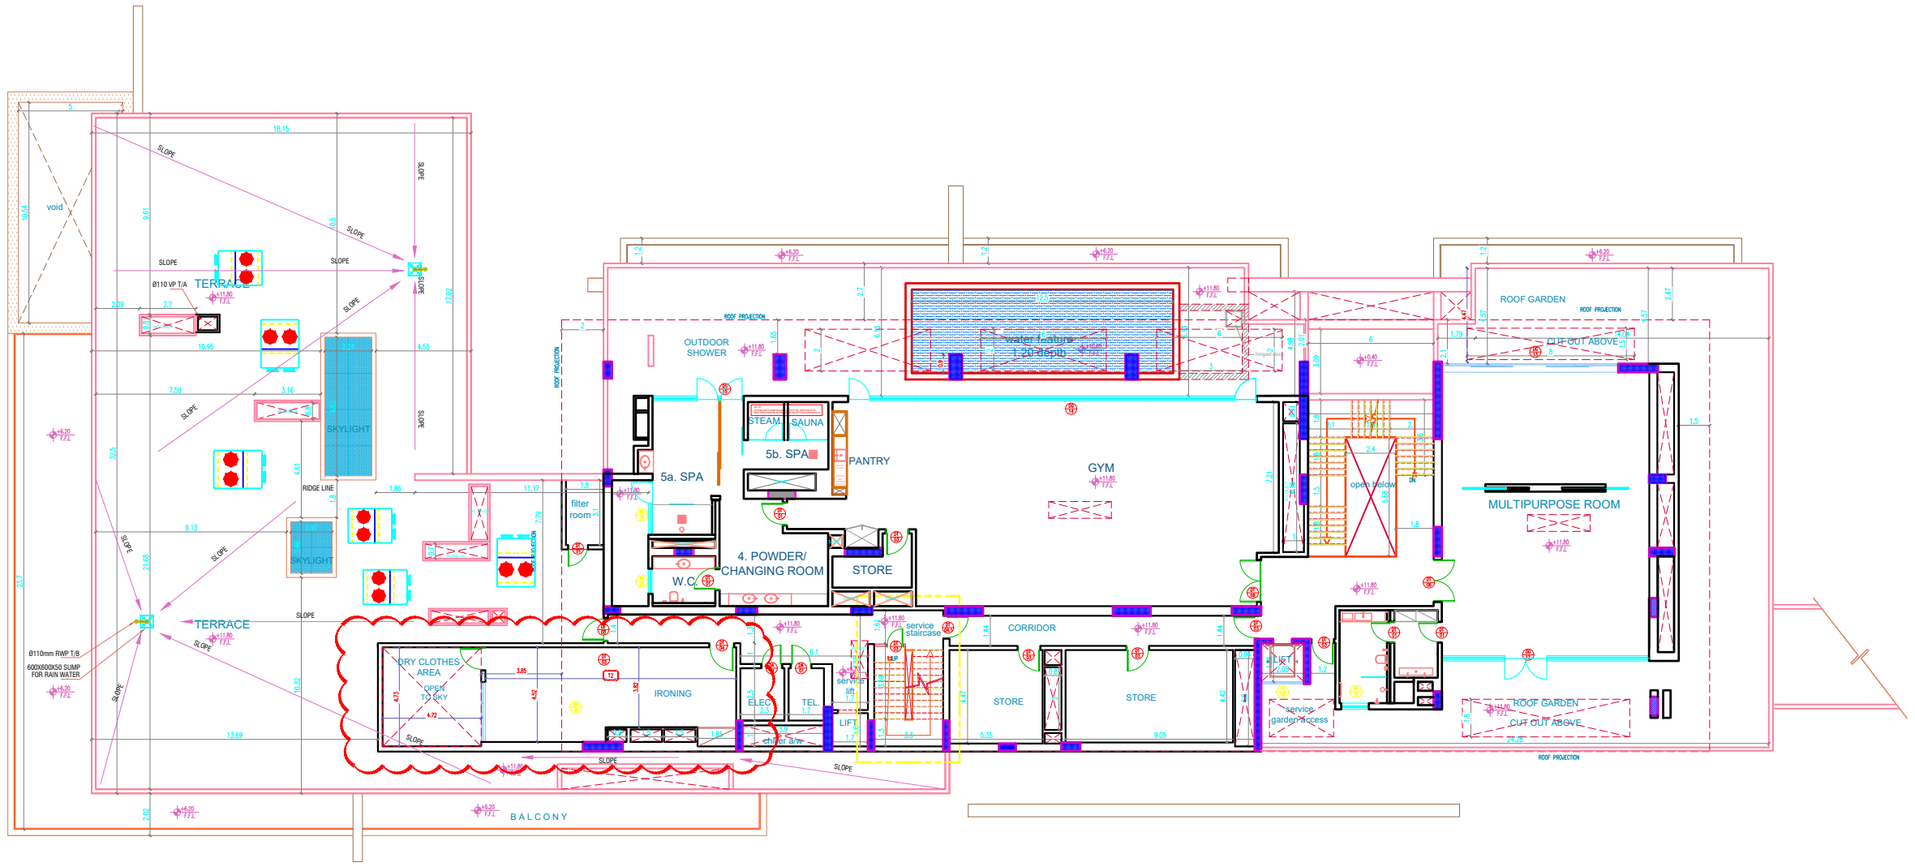

3
A-103

TERRACE PLAN

SCALE 1:150 MTS

دائرة البلدية والتخطيط
Municipality & Planning Department
حكومة عجمان
Ajman Government

قطاع الشؤون الهندسية
Engineering Affairs Sector

إدارة المباني
Building Department

MUNICIPALITY ENGINEER APPROVAL

CONSULTANT SIGNATURE AND STAMP

المهندس عدنان سفارينى
ENG. ADNAN SAFFARINI
DESIGN,SUPERVISION, & CONSULT
HEAD OFFICE . POST BOX - 4000 DUBAI : 04-2222002
ABUDHABI:02-6260501,SHJ:06-5733100,ALAIN:03-7668970

REVISIONS

OWNER:
H.H.SH. FATMA BINT ZAYED
BIN SAQR ALNAHYAN

PLOT NO.	SECTOR	DISTRICT
01	--	BEACH PALACE

PROJECT DESCRIPTION :
PALACE EXTENSION
(G + 01)

DRAWING TITLE :
TERRACE FLOOR PLAN

ARCH. ENG.	STRUC. ENG.	M.E.P. ENG.
A. SAFFARINI		
DRAWN BY :	CHECKED BY :	DATE : 23 - 03 - 2021
JOB. NO. P 63938	SCALE 1:150	SHEET NO. A-103